


ВЕРТИКАЛЕН РАЗРЕЗ А—А М 1:100

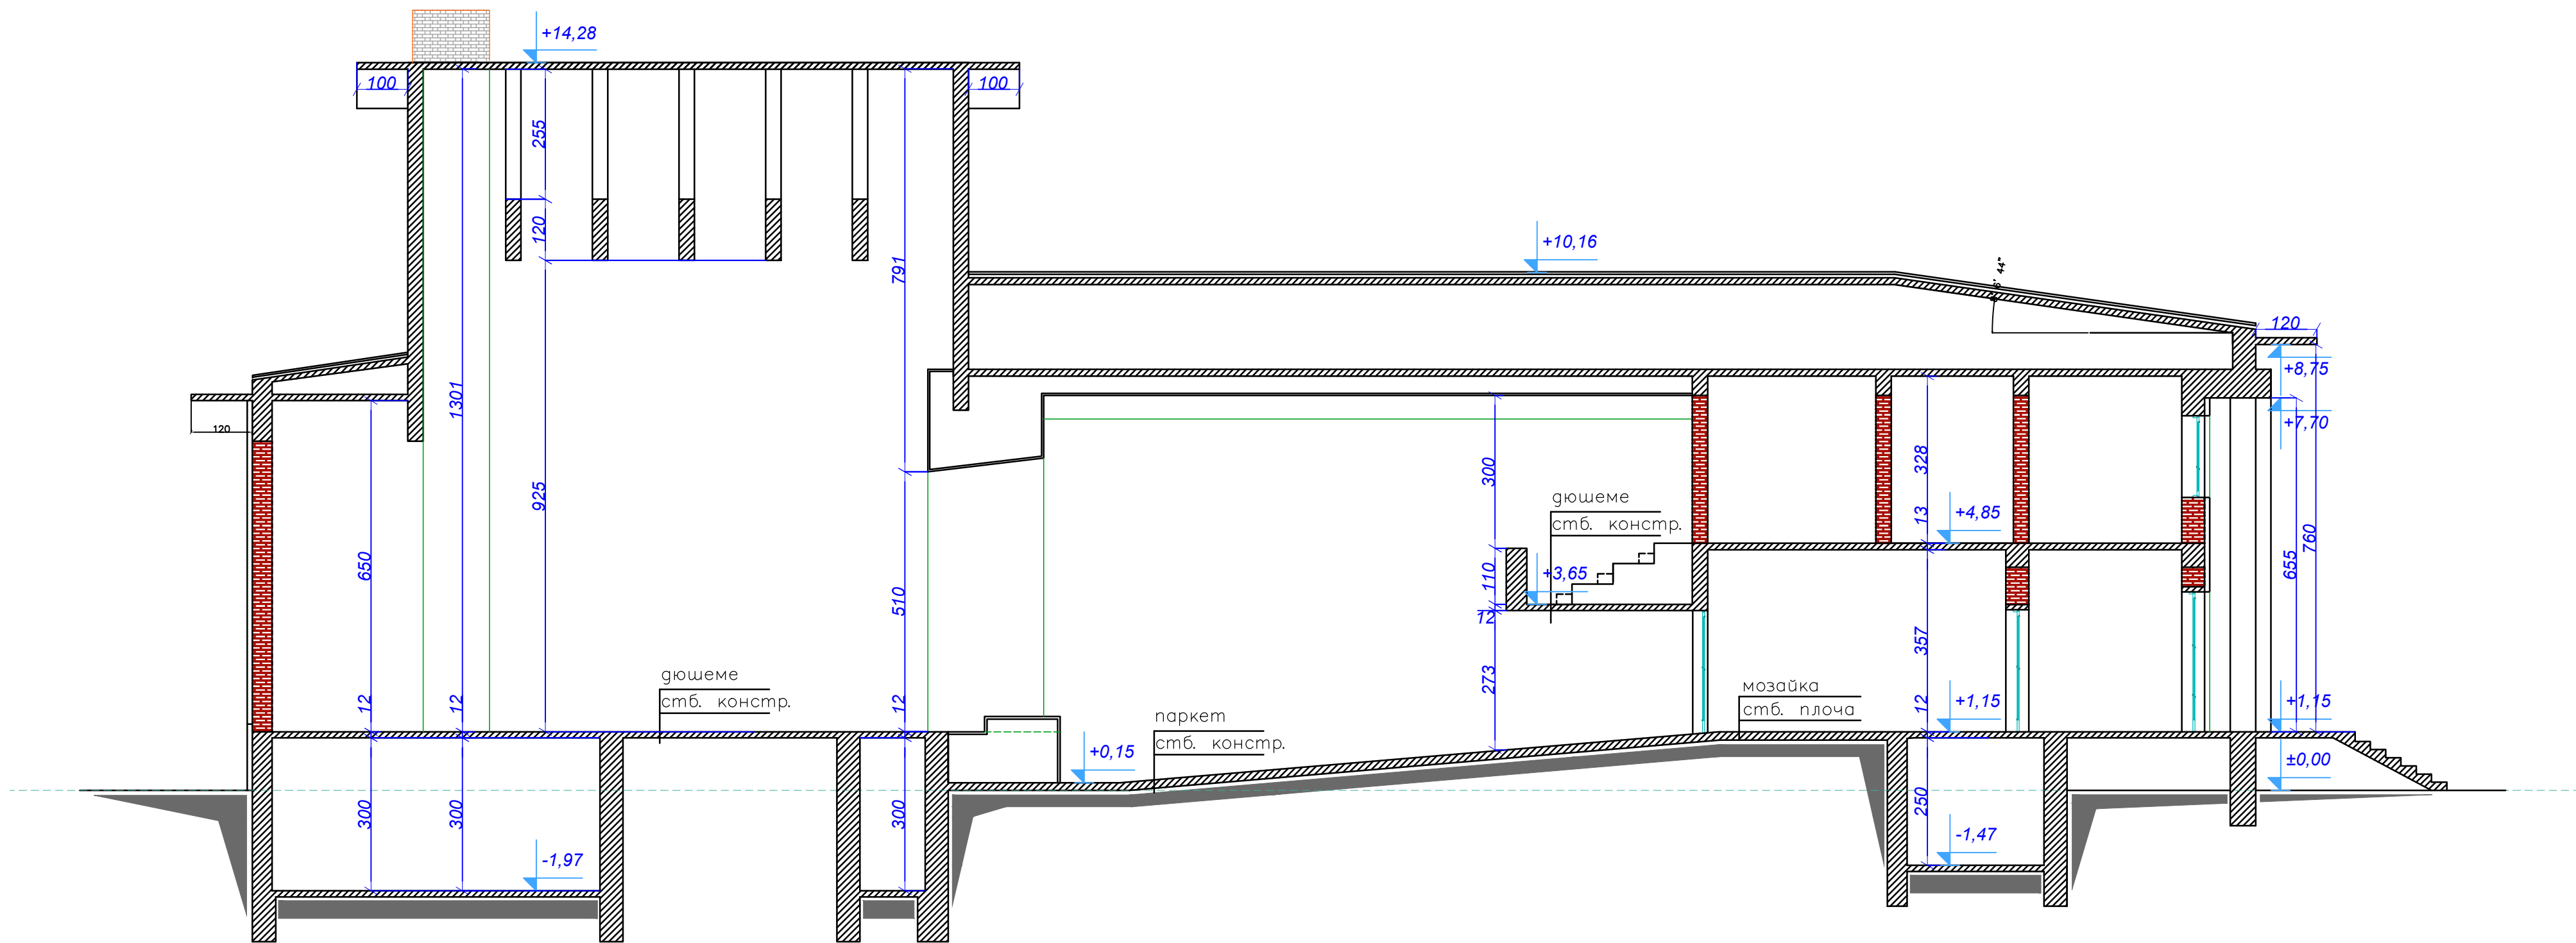

" ИСИ 09 " ООД гр.Монтана тел. 0887397417				
Обект: Ремонт сграда на Читалище "Кирил Петров" , с.Сталийска махала общ. Лом	Възложител: Читалище "К.Петров"			
	Част: Архитектурна		фаза:ТП	
	проектант:	арх. Г. Йорданова		
	управител:	инж. Пл. Захариев		
ВЕРТИКАЛЕН РАЗРЕЗ А-А	съглас.	ОВ	инж. М. Дончев	
		СК	инж. Н. Минкова	
		Ел.	инж. М. Йорданова	
	машаб: 1:100	лист: 3/3	X 2022	