
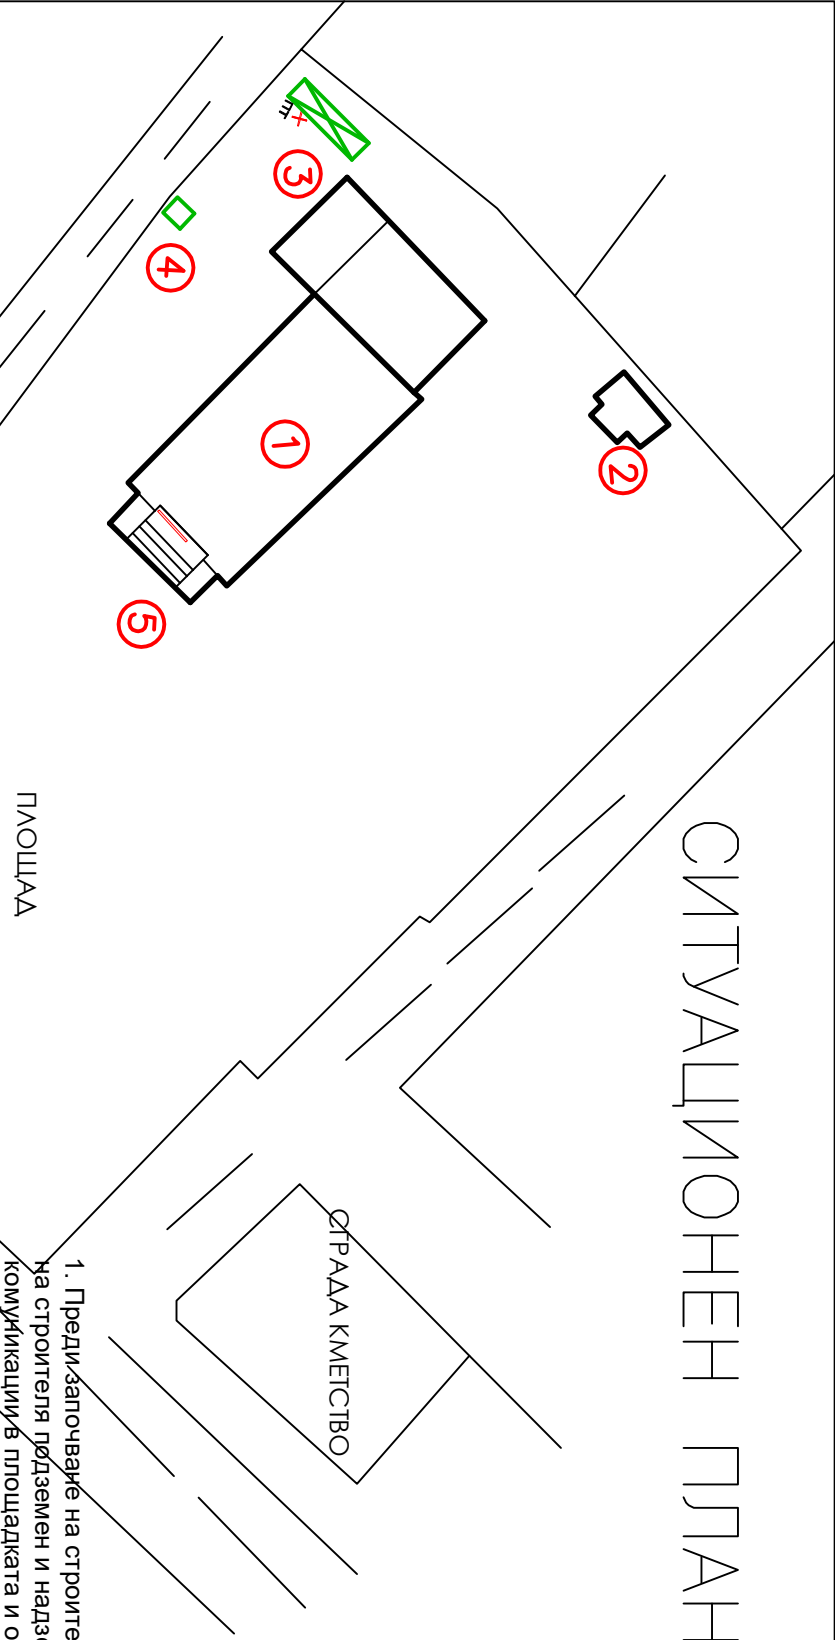


СИТУАЦИОНЕН ПЛАН

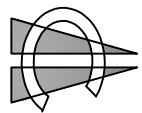

ЗАБЕЛЕЖКИ

- 1. Преди започване на строителството, възложителят да представи на строителя подземен и надземен кадастър с нанесени комуникации в площадката и около нея.
- 2. Всички работници да бъдат инструктирани за съществуващите специфични рискове при изпълнение на възложените им задачи и предвидените мероприятия за намаляване на рисковете.
- 3. Да бъдат изготвени инструкции за едновременно работата на различна по вид механизация
- 4. Да бъдат обозначени пътищата за евакуация
- 5. Всички работници да имат съответната професионална квалификация за възложените им задачи.
- 6. Всички работници да бъдат инструктирани за реда и начина за евакуация и действията при пожар и аварии

ЛЕГЕНДА:

- 1. СТРАДА ЧИТАЛИЩЕ
- 2. ВЪНШНА ТОАЛЕТНА
- 3. ФУРГОН ТЕХН. Р-ВО И РАБОТНИЦИ
- 4. КОНТЕЙНЕР ЗА СТР. ОТПАДЪЦИ
- 5. ИНФОРМАЦИОННА ТАБЕЛА

УСЛОВНИ ОЗНАЧЕНИЯ

- Временно осветление на строителния обект (не се предвижда работа през нощта, но при необходимост да се осигури осветление)
- Противопожарно табло
- Аптечки за първа медицинска помощ
- Информационна табела

" ИСИ 09 " ООД гр.Монтана тел. 0887397417				
Обект: Ремонт сграда на Читалище "Кирил Петров", с.Сталийска махала общ. Лом 				