


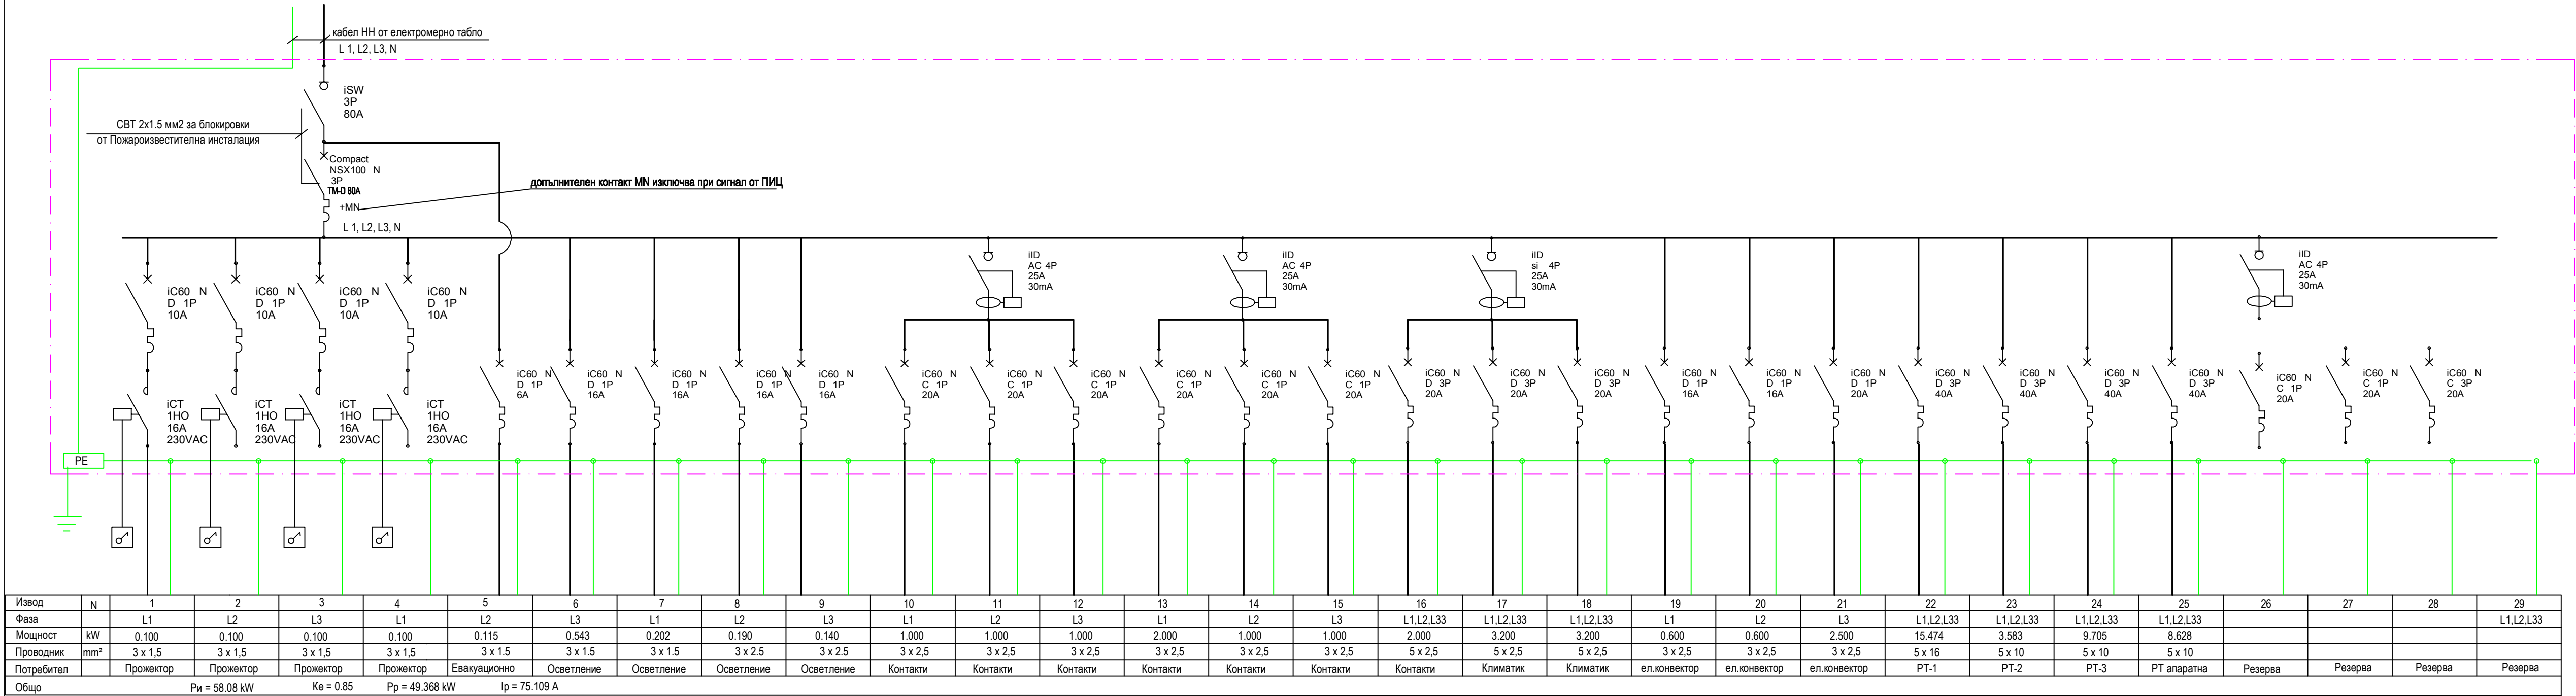

" ИСИ 09 " ООД гр.Монтана тел. 0887397417		Проектант:		2022г.	
				ревизия-0	
УПРАВИТЕЛ: инж. Пл. Захариев				Чертеж № Е 1/9	
				Лист 1	
				Вс.листа 1	
Обект: Ремонт сграда на Читалище "Кирил Петров" с. Сталийска махала , община Лом					
Възложител: Читалище "Кирил Петров"			Съгласуване	Арх.	
				СК	
Чертеж: ЕДНОЛИНЕЙНА СХЕМА НА ГРТ	ОВ				
Част:Електрическа	Фаза: Технически проект	Мащаб б.м.			