


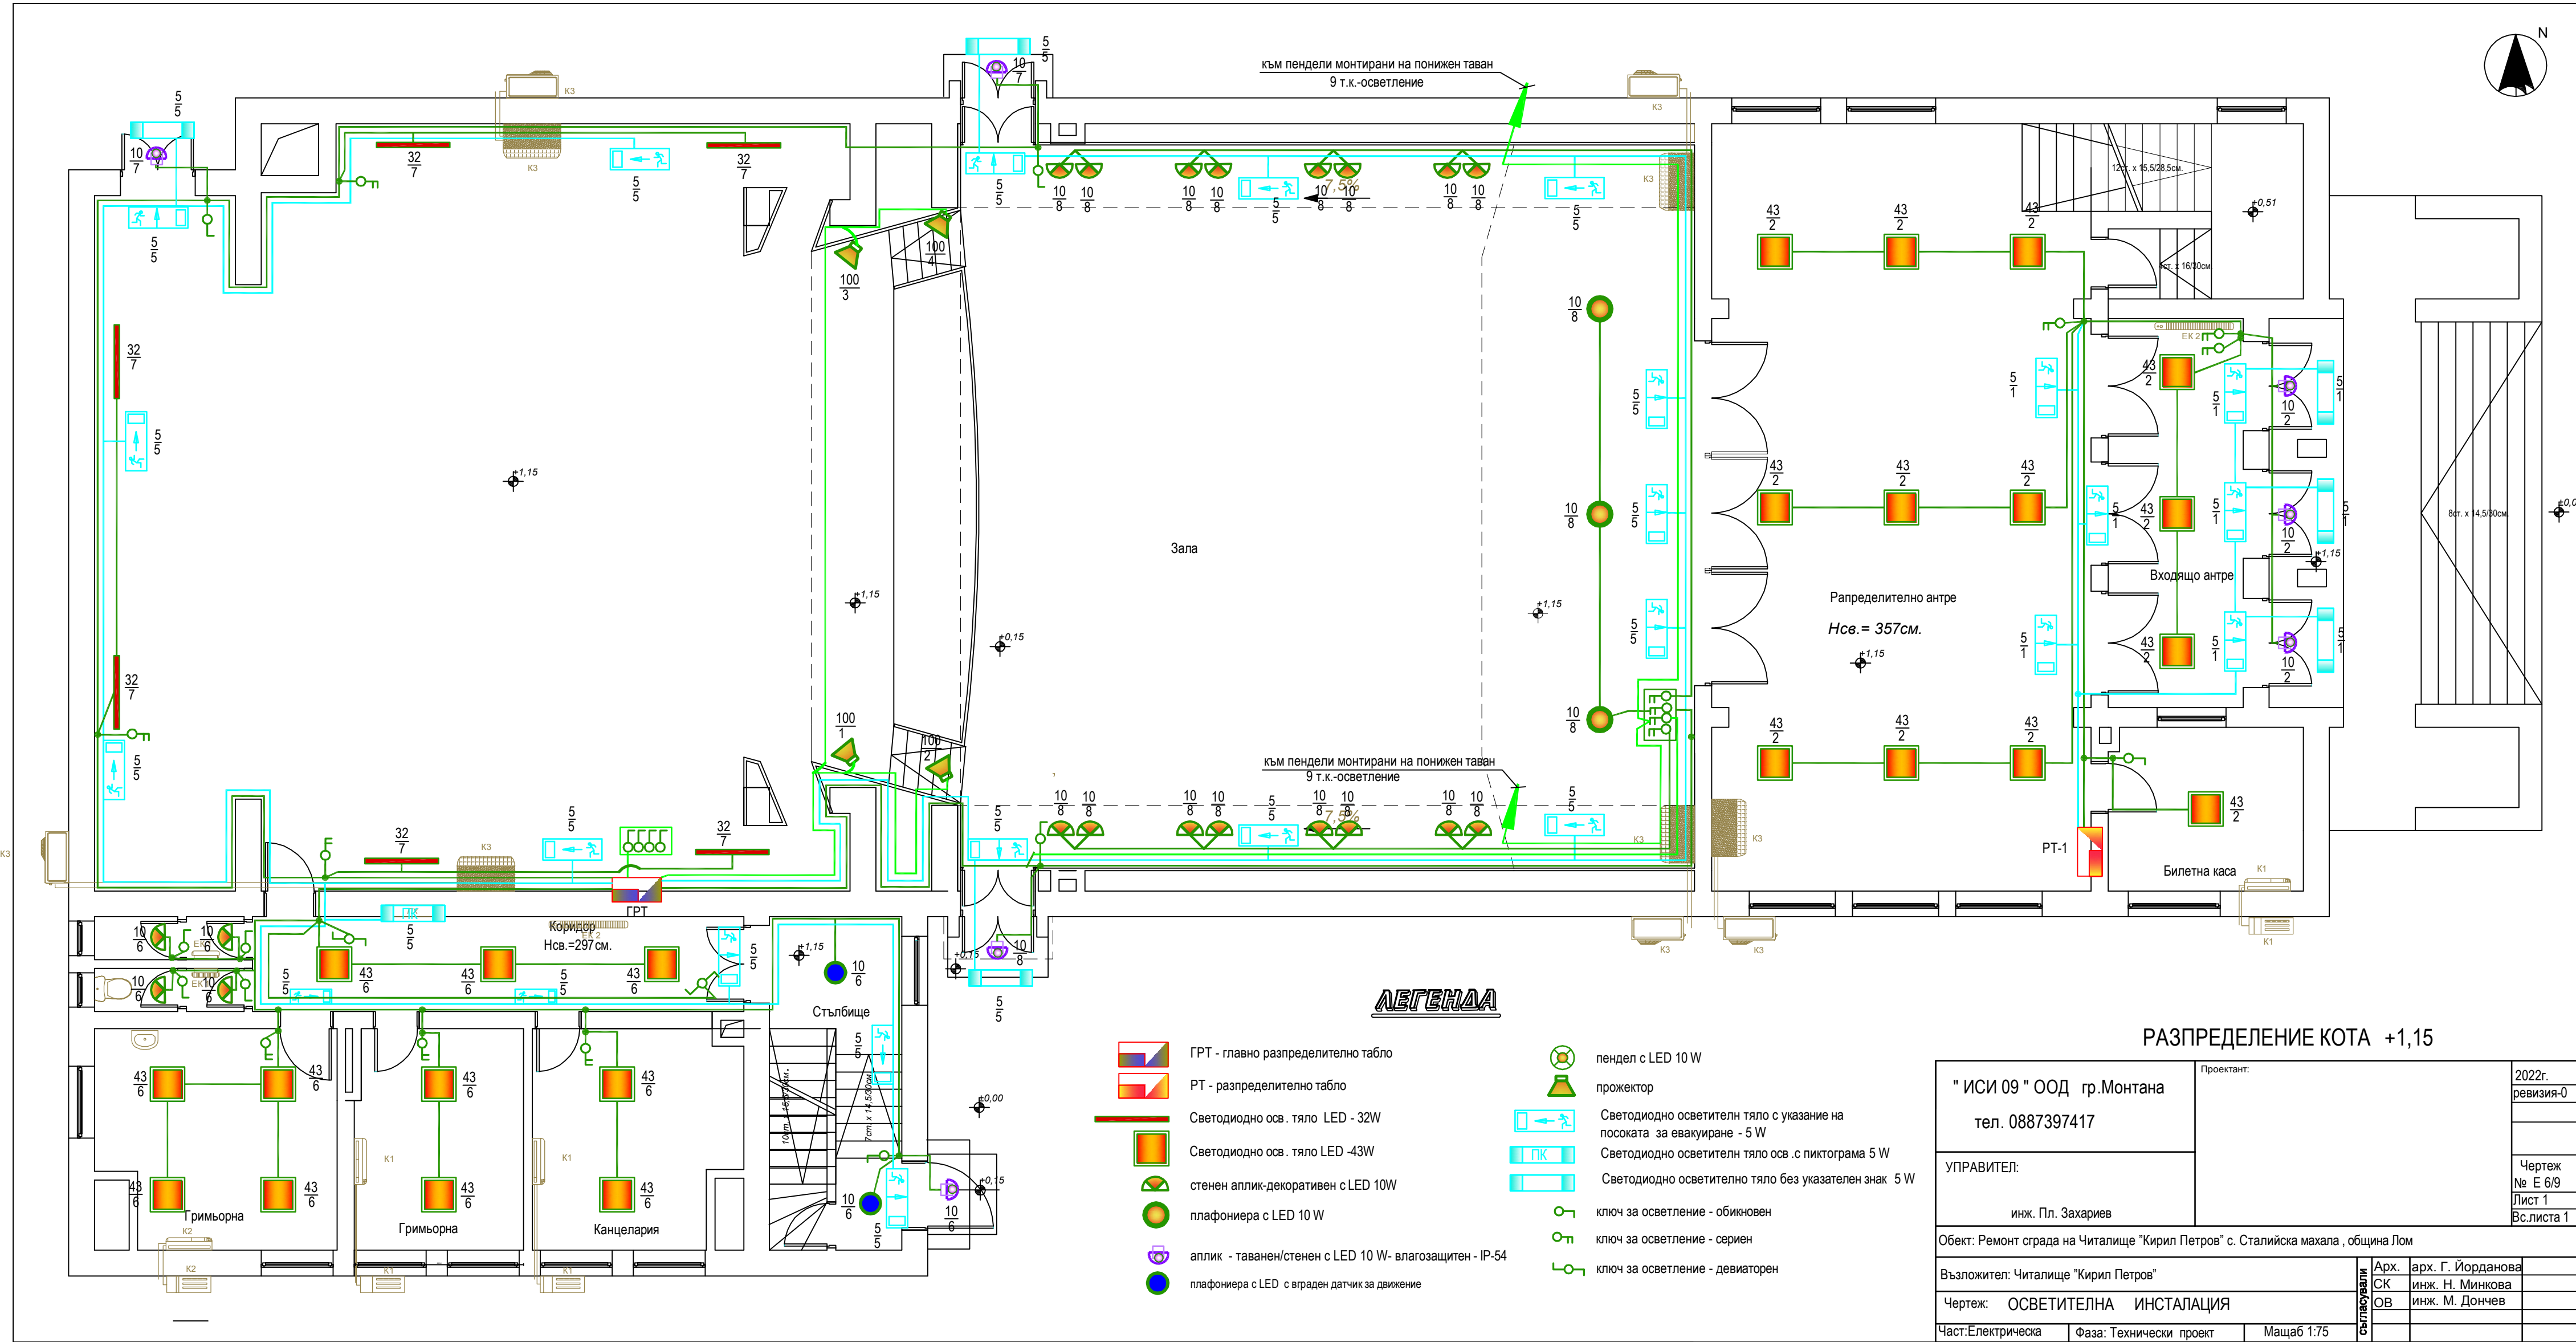

- ЛЕГЕНДА**
- ГРТ - главно разпределително табло
 - РТ - разпределително табло
 - Светодиодно осв. тяло LED - 32W
 - Светодиодно осв. тяло LED - 43W
 - стенен аплик-декоративен с LED 10W
 - плафониера с LED 10 W
 - аплик - таванен/стенен с LED 10 W- влагозащитен - IP-54
 - плафониера с LED с вграден датчик за движение
 - пендел с LED 10 W
 - прожектор
 - Светодиодно осветителн тяло с указание на посоката за евакуиране - 5 W
 - Светодиодно осветителн тяло осв. с пиктограма 5 W
 - Светодиодно осветително тяло без указателен знак 5 W
 - ключ за осветление - обикновен
 - ключ за осветление - сериен
 - ключ за осветление - девиаторен

РАЗПРЕДЕЛЕНИЕ КОТА +1,15

" ИСИ 09 " ООД гр.Монтана тел. 0887397417		Проектант:	2022г. ревизия-0	
УПРАВИТЕЛ:		инж. Пл. Захариев	Чертж № Е 6/9 Лист 1 Вс.листа 1	
Обект: Ремонт сграда на Читалище "Кирил Петров" с. Сталийска махала , община Лом				
Възложител: Читалище "Кирил Петров"			Арх. СК ОВ	арх. Г. Йорданова
Чертж: ОСВЕТИТЕЛНА ИНСТАЛАЦИЯ				инж. Н. Минкова
				инж. М. Дончев
Част:Електрическа	Фаза: Технически проект	Мощаб 1:75		