


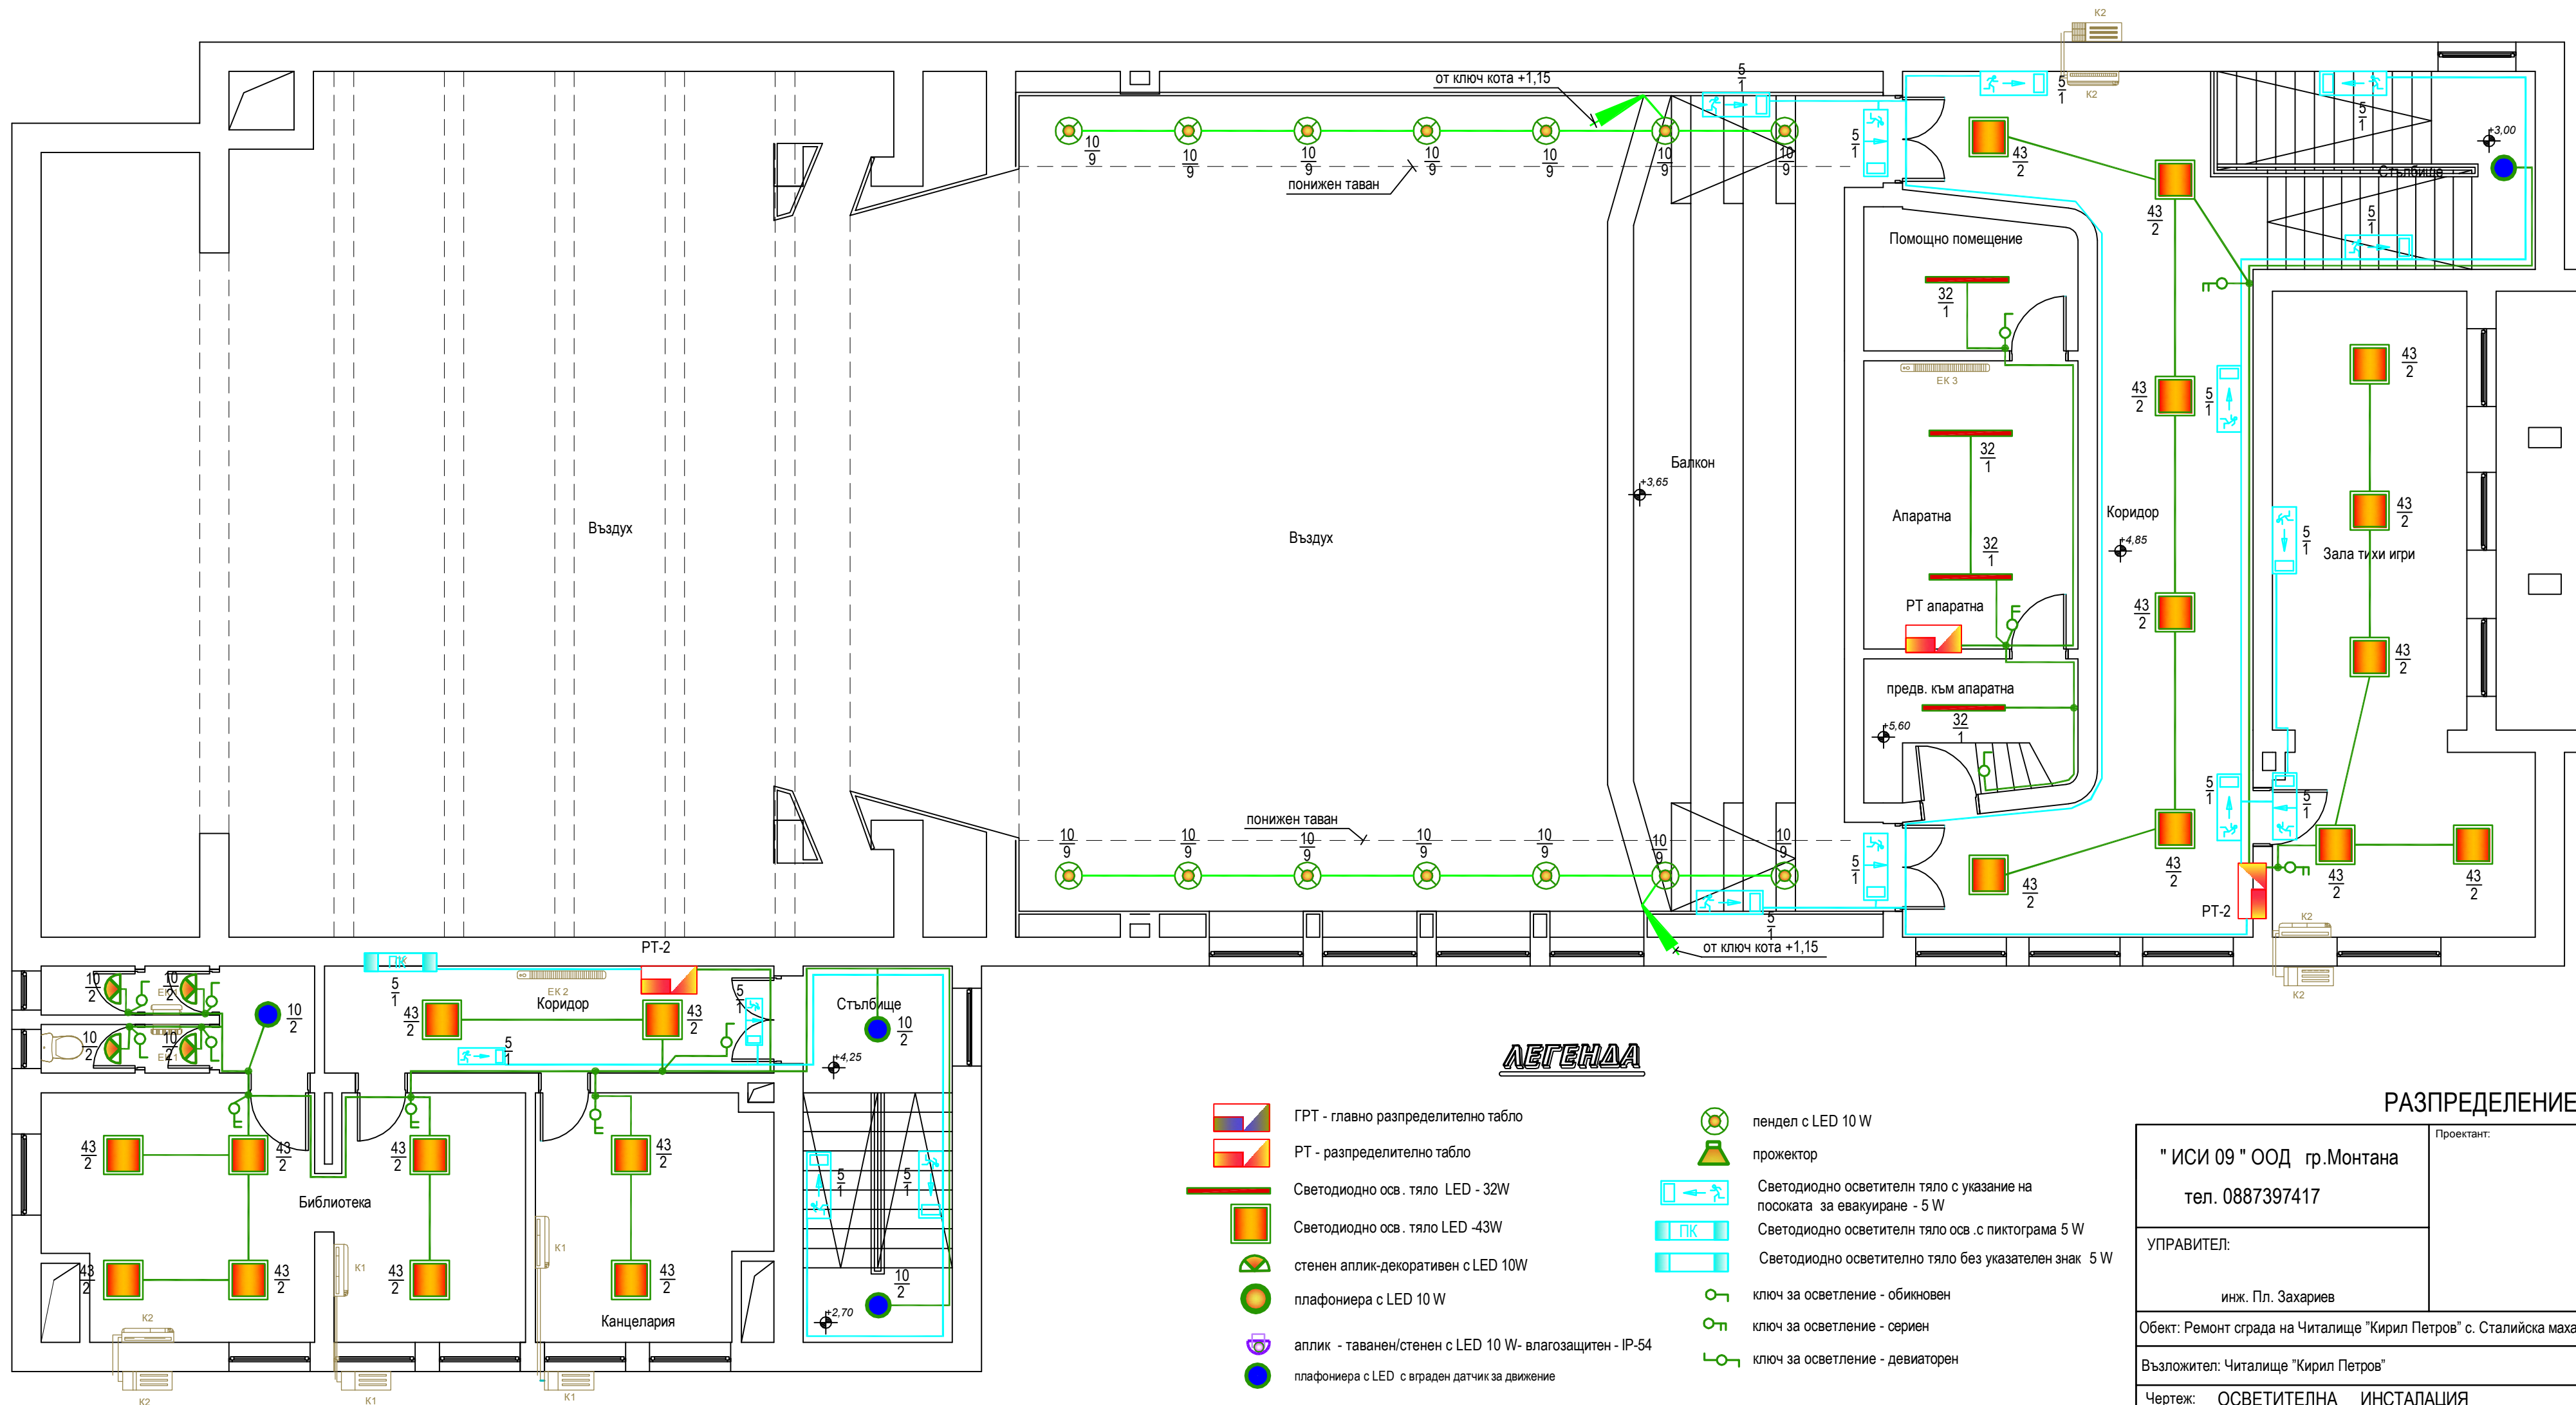

ЛЕГЕНДА

- ГРТ - главно разпределително табло
- РТ - разпределително табло
- Светодиодно осв. тяло LED - 32W
- Светодиодно осв. тяло LED -43W
- стенов аплик-декоративен с LED 10W
- плафониера с LED 10 W
- аплик - таванен/стенов с LED 10 W- влагозащитен - IP-54
- плафониера с LED с вграден датчик за движение
- пендел с LED 10 W
- прожектор
- Светодиодно осветителн тяло с указание на посоката за евакуиране - 5 W
- Светодиодно осветителн тяло осв. с пиктограма 5 W
- Светодиодно осветително тяло без указателен знак 5 W
- ключ за осветление - обикновен
- ключ за осветление - сериен
- ключ за осветление - девиаторен

РАЗПРЕДЕЛЕНИЕ КОТА +4,85

" ИСИ 09 " ООД гр.Монтана тел. 0887397417		Проектант:	2022г.			
			ревизия-0			
УПРАВИТЕЛ: инж. Пл. Захариев			Чертеж			
			№ Е 7/9			
			Лист 1			
			Вс.листа 1			
Обект: Ремонт сграда на Читалище "Кирил Петров" с. Сталийска махала , община Лом						
Възложител: Читалище "Кирил Петров"			Съгласували	Арх.	арх. Г. Йорданова	
				СК	инж. Н. Минкова	
Чертеж: ОСВЕТИТЕЛНА ИНСТАЛАЦИЯ				ОВ	инж. М. Дончев	
Част:Електрическа	Фаза: Технически проект	Масщаб 1:75				