


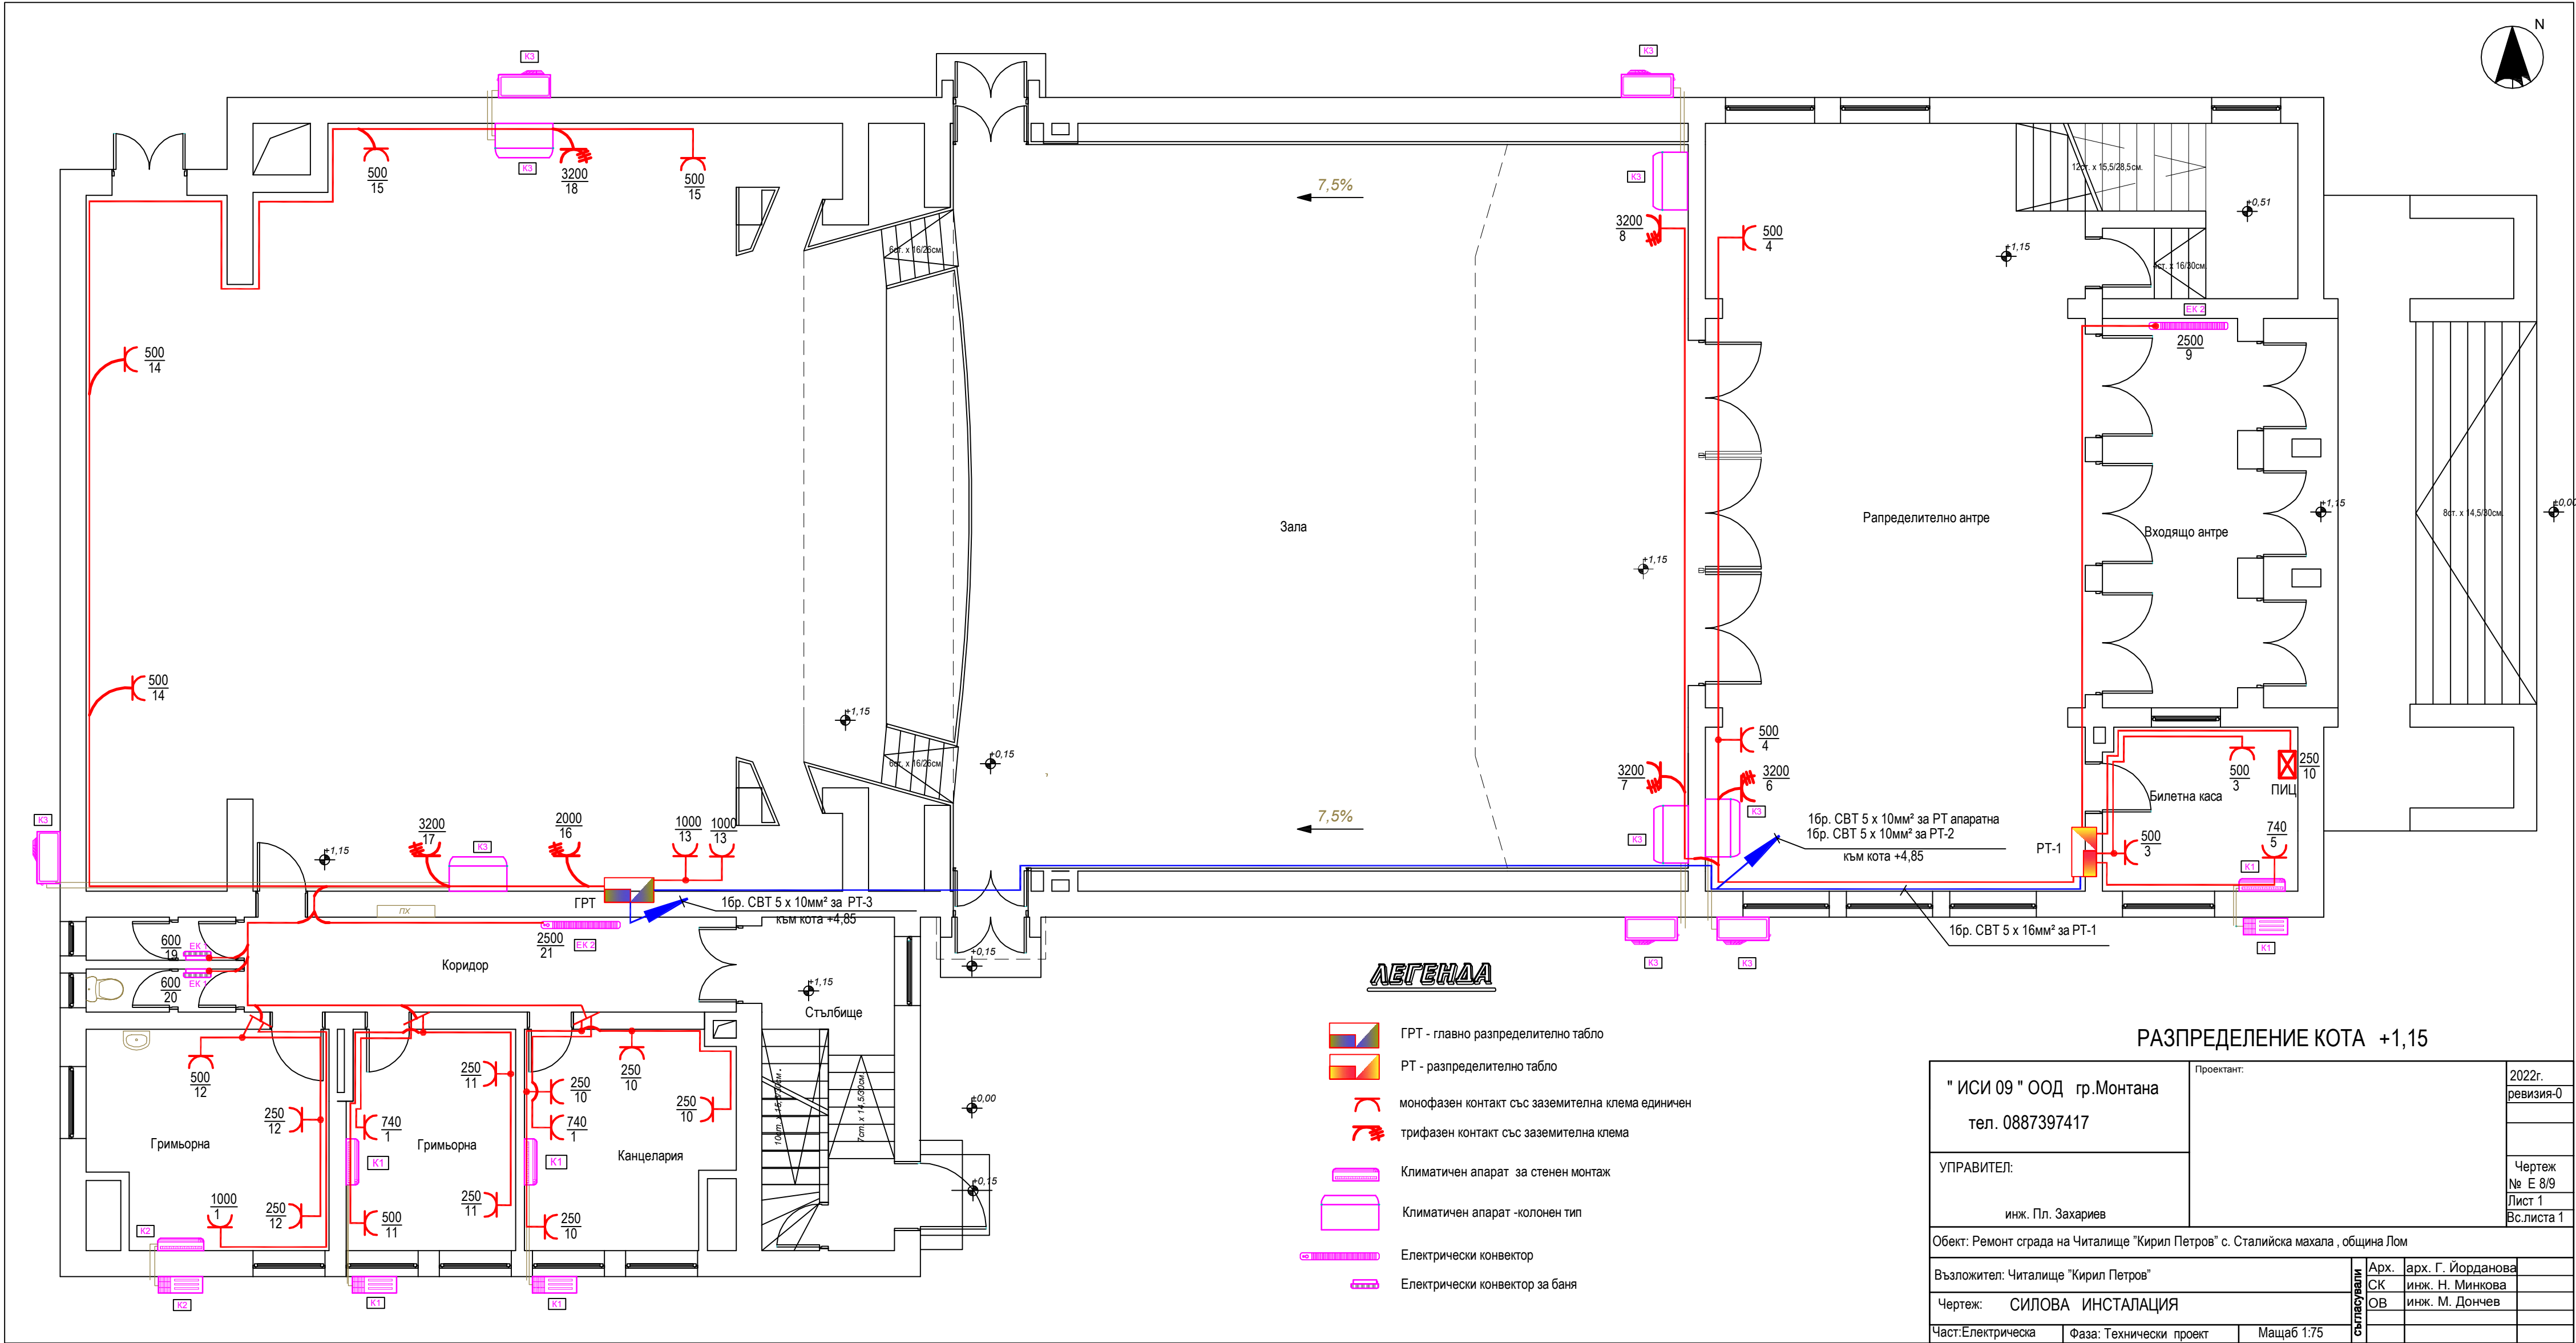

ЛЕГЕНДА

- ГРТ - главно разпределително табло
- РТ - разпределително табло
- монофазен контакт със заземителна клема единичен
- трифазен контакт със заземителна клема
- Климатичен апарат за стенов монтаж
- Климатичен апарат - колонен тип
- Електрически конвектор
- Електрически конвектор за баня

РАЗПРЕДЕЛЕНИЕ КОТА +1,15

" ИСИ 09 " ООД гр.Монтана тел. 0887397417		Проектант:		2022г.			
				ревизия-0			
УПРАВИТЕЛ: инж. Пл. Захариев				Чертеж			
				№ Е 8/9			
				Лист 1			
				Вс.листа 1			
Обект: Ремонт сграда на Читалище "Кирил Петров" с. Сталийска махала , община Лом							
Възложител: Читалище "Кирил Петров"				Съгласували	Арх.	арх. Г. Йорданова	
					СК	инж. Н. Минкова	
Чертеж: СИЛОВА ИНСТАЛАЦИЯ				Съгласували	ОВ	инж. М. Дончев	
Част:Електрическа	Фаза: Технически проект	Машаб 1:75					