


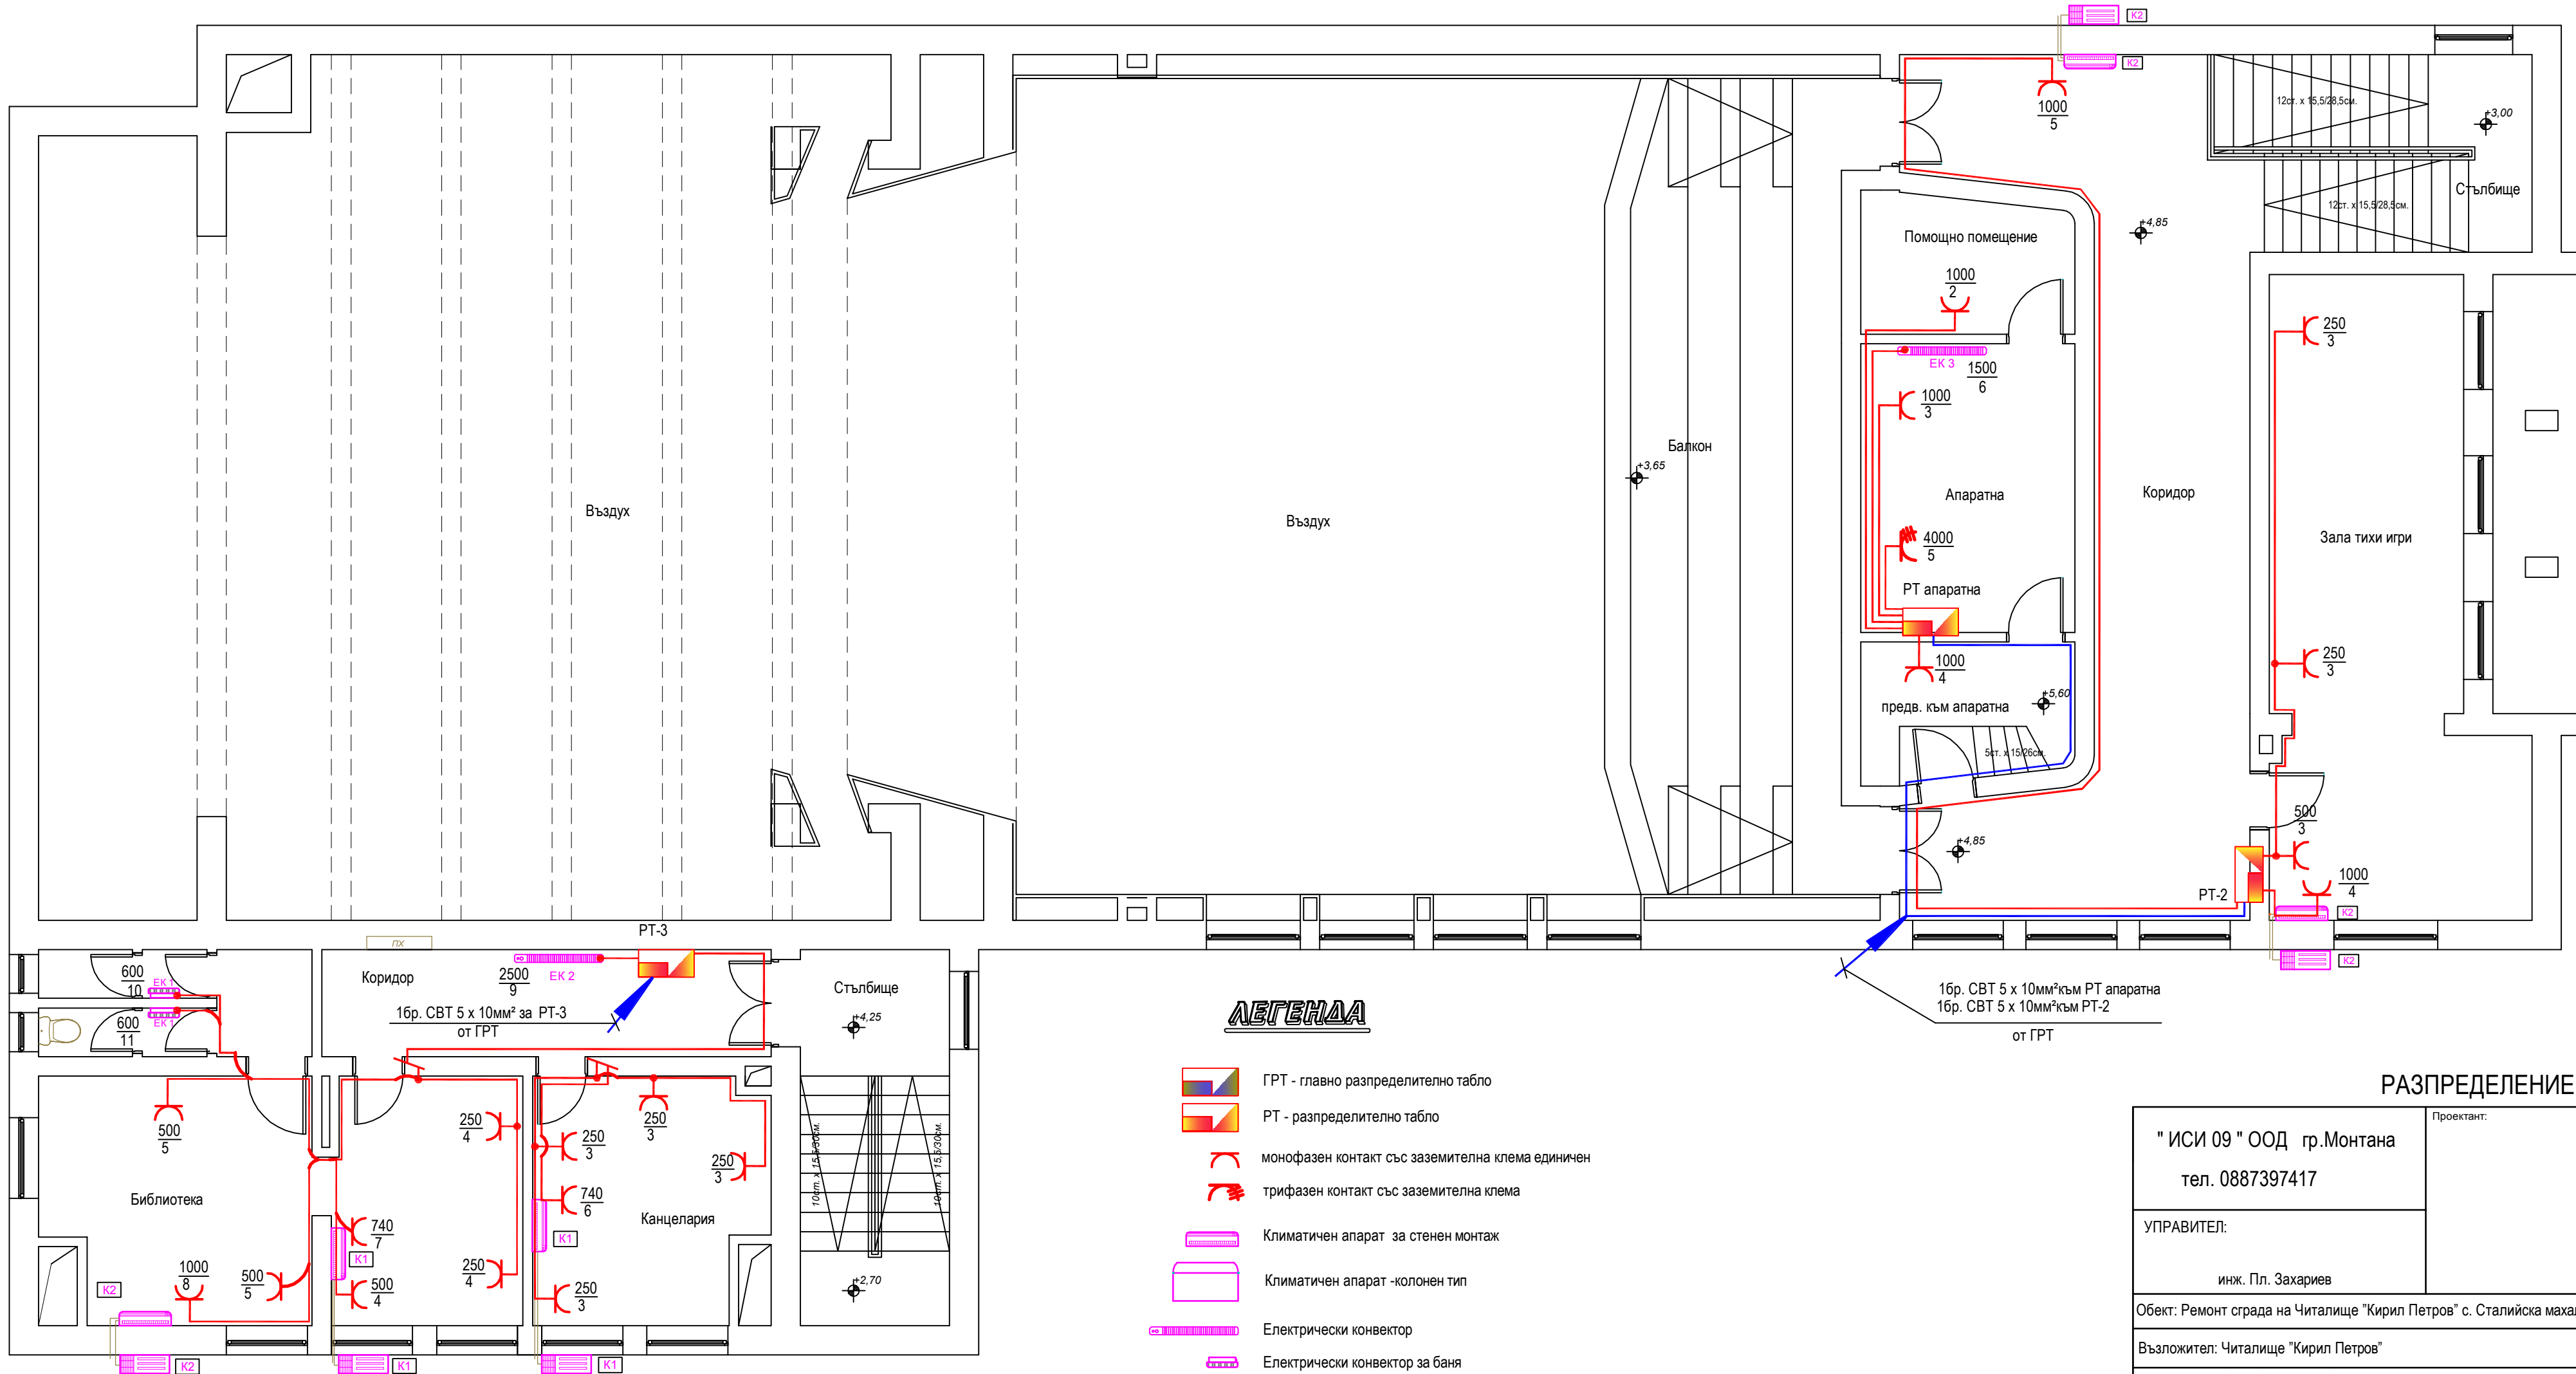

ЛЕГЕНДА

-  ГРТ - главно разпределително табло
-  РТ - разпределително табло
-  монофазен контакт със заземителна клема единичен
-  трифазен контакт със заземителна клема
-  Климатичен апарат за стенен монтаж
-  Климатичен апарат -колонен тип
-  Електрически конвектор
-  Електрически конвектор за баня

РАЗПРЕДЕЛЕНИЕ КОТА +4,85

" ИСИ 09 " ООД гр.Монтана тел. 0887397417	Проектант:	2022г. ревизия-0		
УПРАВИТЕЛ: инж. Пл. Захариев		Чертеж № Е 9/9		
		Лист 1		
		Вс.листа 1		
Обект: Ремонт сграда на Читалище "Кирил Петров" с. Сталийска махала , община Лом				
Възложител: Читалище "Кирил Петров"		и с г л а с у а л и	Арх. Г. Йорданова	
Чертеж: СИЛОВА ИНСТАЛАЦИЯ			СК инж. Н. Минкова	
Част:Електрическа			ОВ инж. М. Дончев	
Фаза: Технически проект				
Масщаб 1:75				