


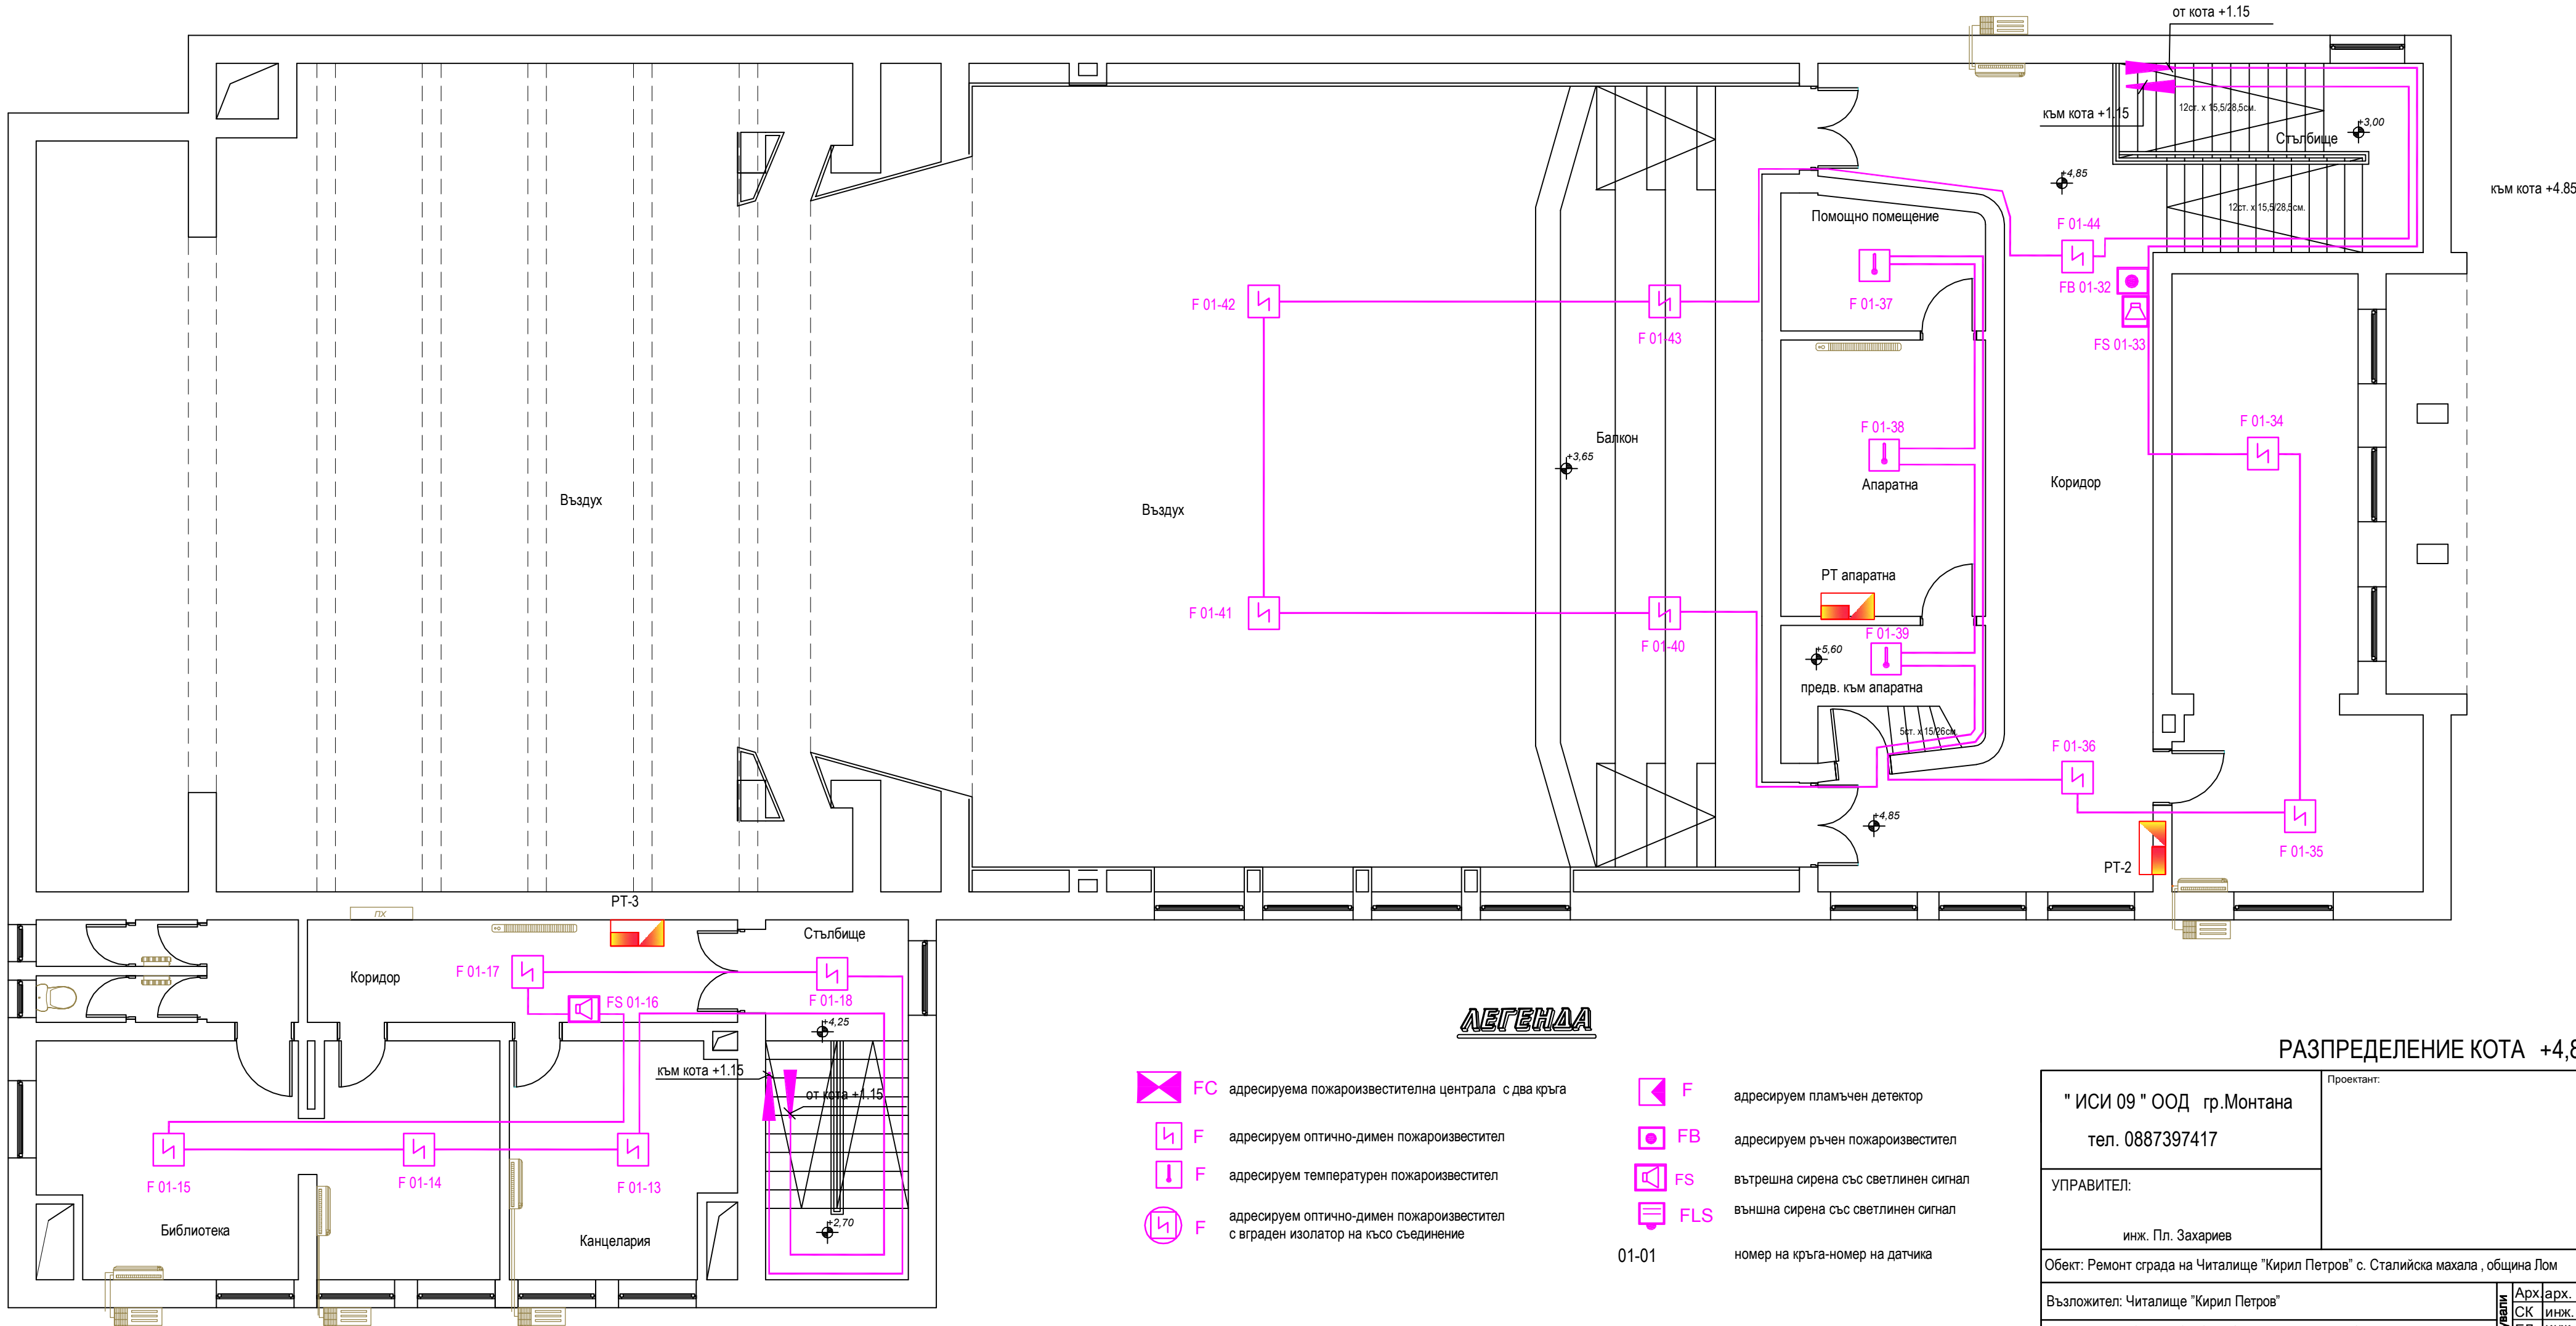

ЛЕГЕНДА

- FC

адресируема пожароизвестителна централа с два кръга
- F

адресируем оптично-димен пожароизвестител
- F

адресируем температурен пожароизвестител
- F

адресируем оптично-димен пожароизвестител с вграден изолатор на късо съединение
- F

адресируем пламъчен детектор
- FB

адресируем ръчен пожароизвестител
- FS

вътрешна сирена със светлинен сигнал
- FLS

външна сирена със светлинен сигнал
- 01-01

номер на кръга-номер на датчика

РАЗПРЕДЕЛЕНИЕ КОТА +4,85

" ИСИ 09 " ООД гр.Монтана тел. 0887397417		Проектант:	2022г. ревизия-0		
УПРАВИТЕЛ: инж. Пл. Захариев			Чертж № П 2/2		
			Лист 1		
			Вс.листа 1		
Обект: Ремонт сграда на Читалище "Кирил Петров" с. Сталийска махала , община Лом					
Възложител: Читалище "Кирил Петров"		Съгласували	Арх	арх. Г. Йорданова	
Чертж: ПОЖАРОИЗВЕСТИТЕЛНА ИНСТАЛАЦИЯ			СК	инж. Н. Минкова	
Част:Пожароизвестяване			ЕЛ	инж. М.Йорданова	
Фаза: Технически проект			ОВ	инж. М. Дончев	
Мащаб 1:75					