



РАЗПРЕДЕЛЕНИЕ КОТА +1,15 М 1:100

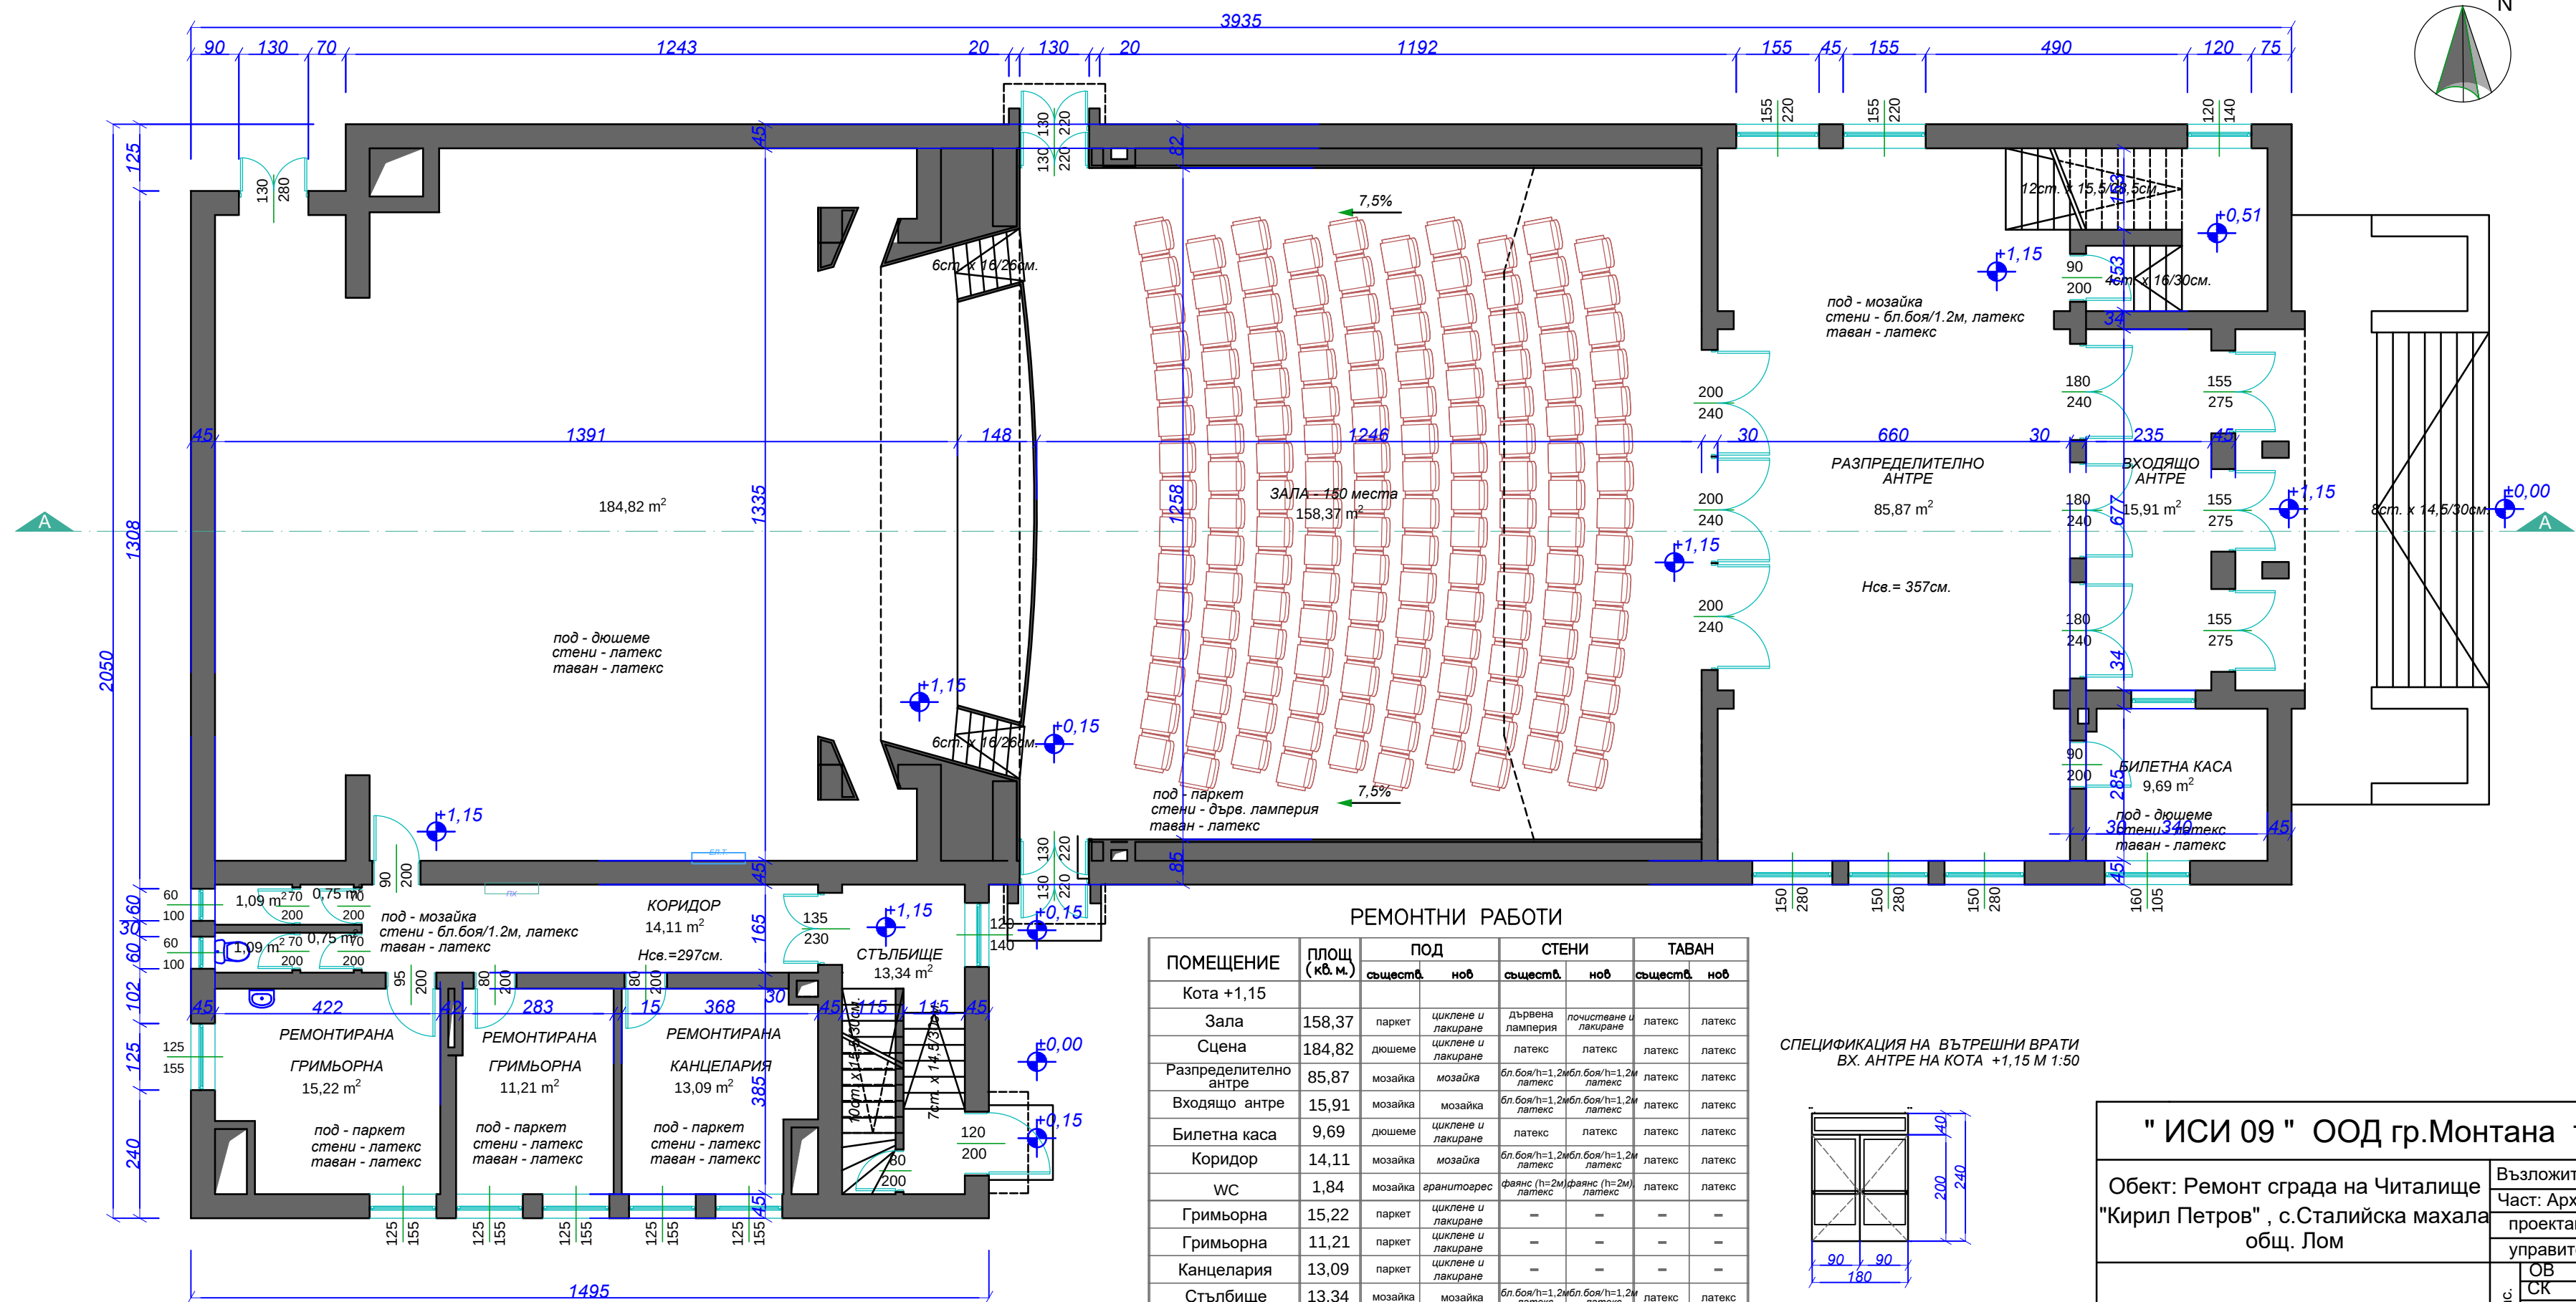

РЕМОНТНИ РАБОТИ							
ПОМЕЩЕНИЕ	ПЛОЩ (кв. м.)	ПОД		СТЕНИ		ТАВАН	
		същест.	нов	същест.	нов	същест.	нов
Кота +1,15							
Зала	158,37	паркет	циклене и лакиране	дървена ламперия	почистване и лакиране	латекс	латекс
Сцена	184,82	дощеме	циклене и лакиране	латекс	латекс	латекс	латекс
Разпределително антре	85,87	мозайка	мозайка	бл. боя/т=1,2м латекс	бл. боя/т=1,2м латекс	латекс	латекс
Входящо антре	15,91	мозайка	мозайка	бл. боя/т=1,2м латекс	бл. боя/т=1,2м латекс	латекс	латекс
Билетна каса	9,69	дощеме	циклене и лакиране	латекс	латекс	латекс	латекс
Коридор	14,11	мозайка	мозайка	бл. боя/т=1,2м латекс	бл. боя/т=1,2м латекс	латекс	латекс
WC	1,84	мозайка	гранитозарес	фаянс (т=2м) латекс	фаянс (т=2м) латекс	латекс	латекс
Гримьорна	15,22	паркет	циклене и лакиране	-	-	-	-
Гримьорна	11,21	паркет	циклене и лакиране	-	-	-	-
Канцелария	13,09	паркет	циклене и лакиране	-	-	-	-
Състълбище	13,34	мозайка	мозайка	бл. боя/т=1,2м латекс	бл. боя/т=1,2м латекс	латекс	латекс
Състълбище	13,77	мозайка	мозайка	бл. боя/т=1,2м латекс	бл. боя/т=1,2м латекс	латекс	латекс

СПЕЦИФИКАЦИЯ НА ВЪТРЕШНИ ВРАТИ
ВХ. АНТРЕ НА КОТА +1,15 М 1:50

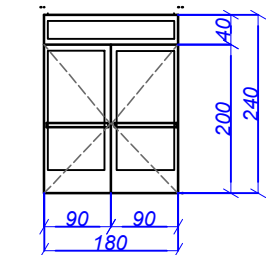

Врата PVC - 180/240см. - 3 бр.

" ИСИ 09 " ООД гр.Монтана тел. 0887397417			
Обект: Ремонт сграда на Читалище "Кирил Петров" , с.Сталийска махала общ. Лом		Възложител: Читалище "К.Петров"	
		Част: Архитектурна	фаза:ТП
		проектант: арх. Г. Йорданова	
РАЗПРЕДЕЛЕНИЕ КОТА +1,15		управител: инж. Пл. Захариев	
		ОВ инж. М. Дончев	
		СК инж. Н. Минкова	
		Ел. инж. М. Йорданова	
мащаб: 1:100		лист: 1/3	Х 2022