
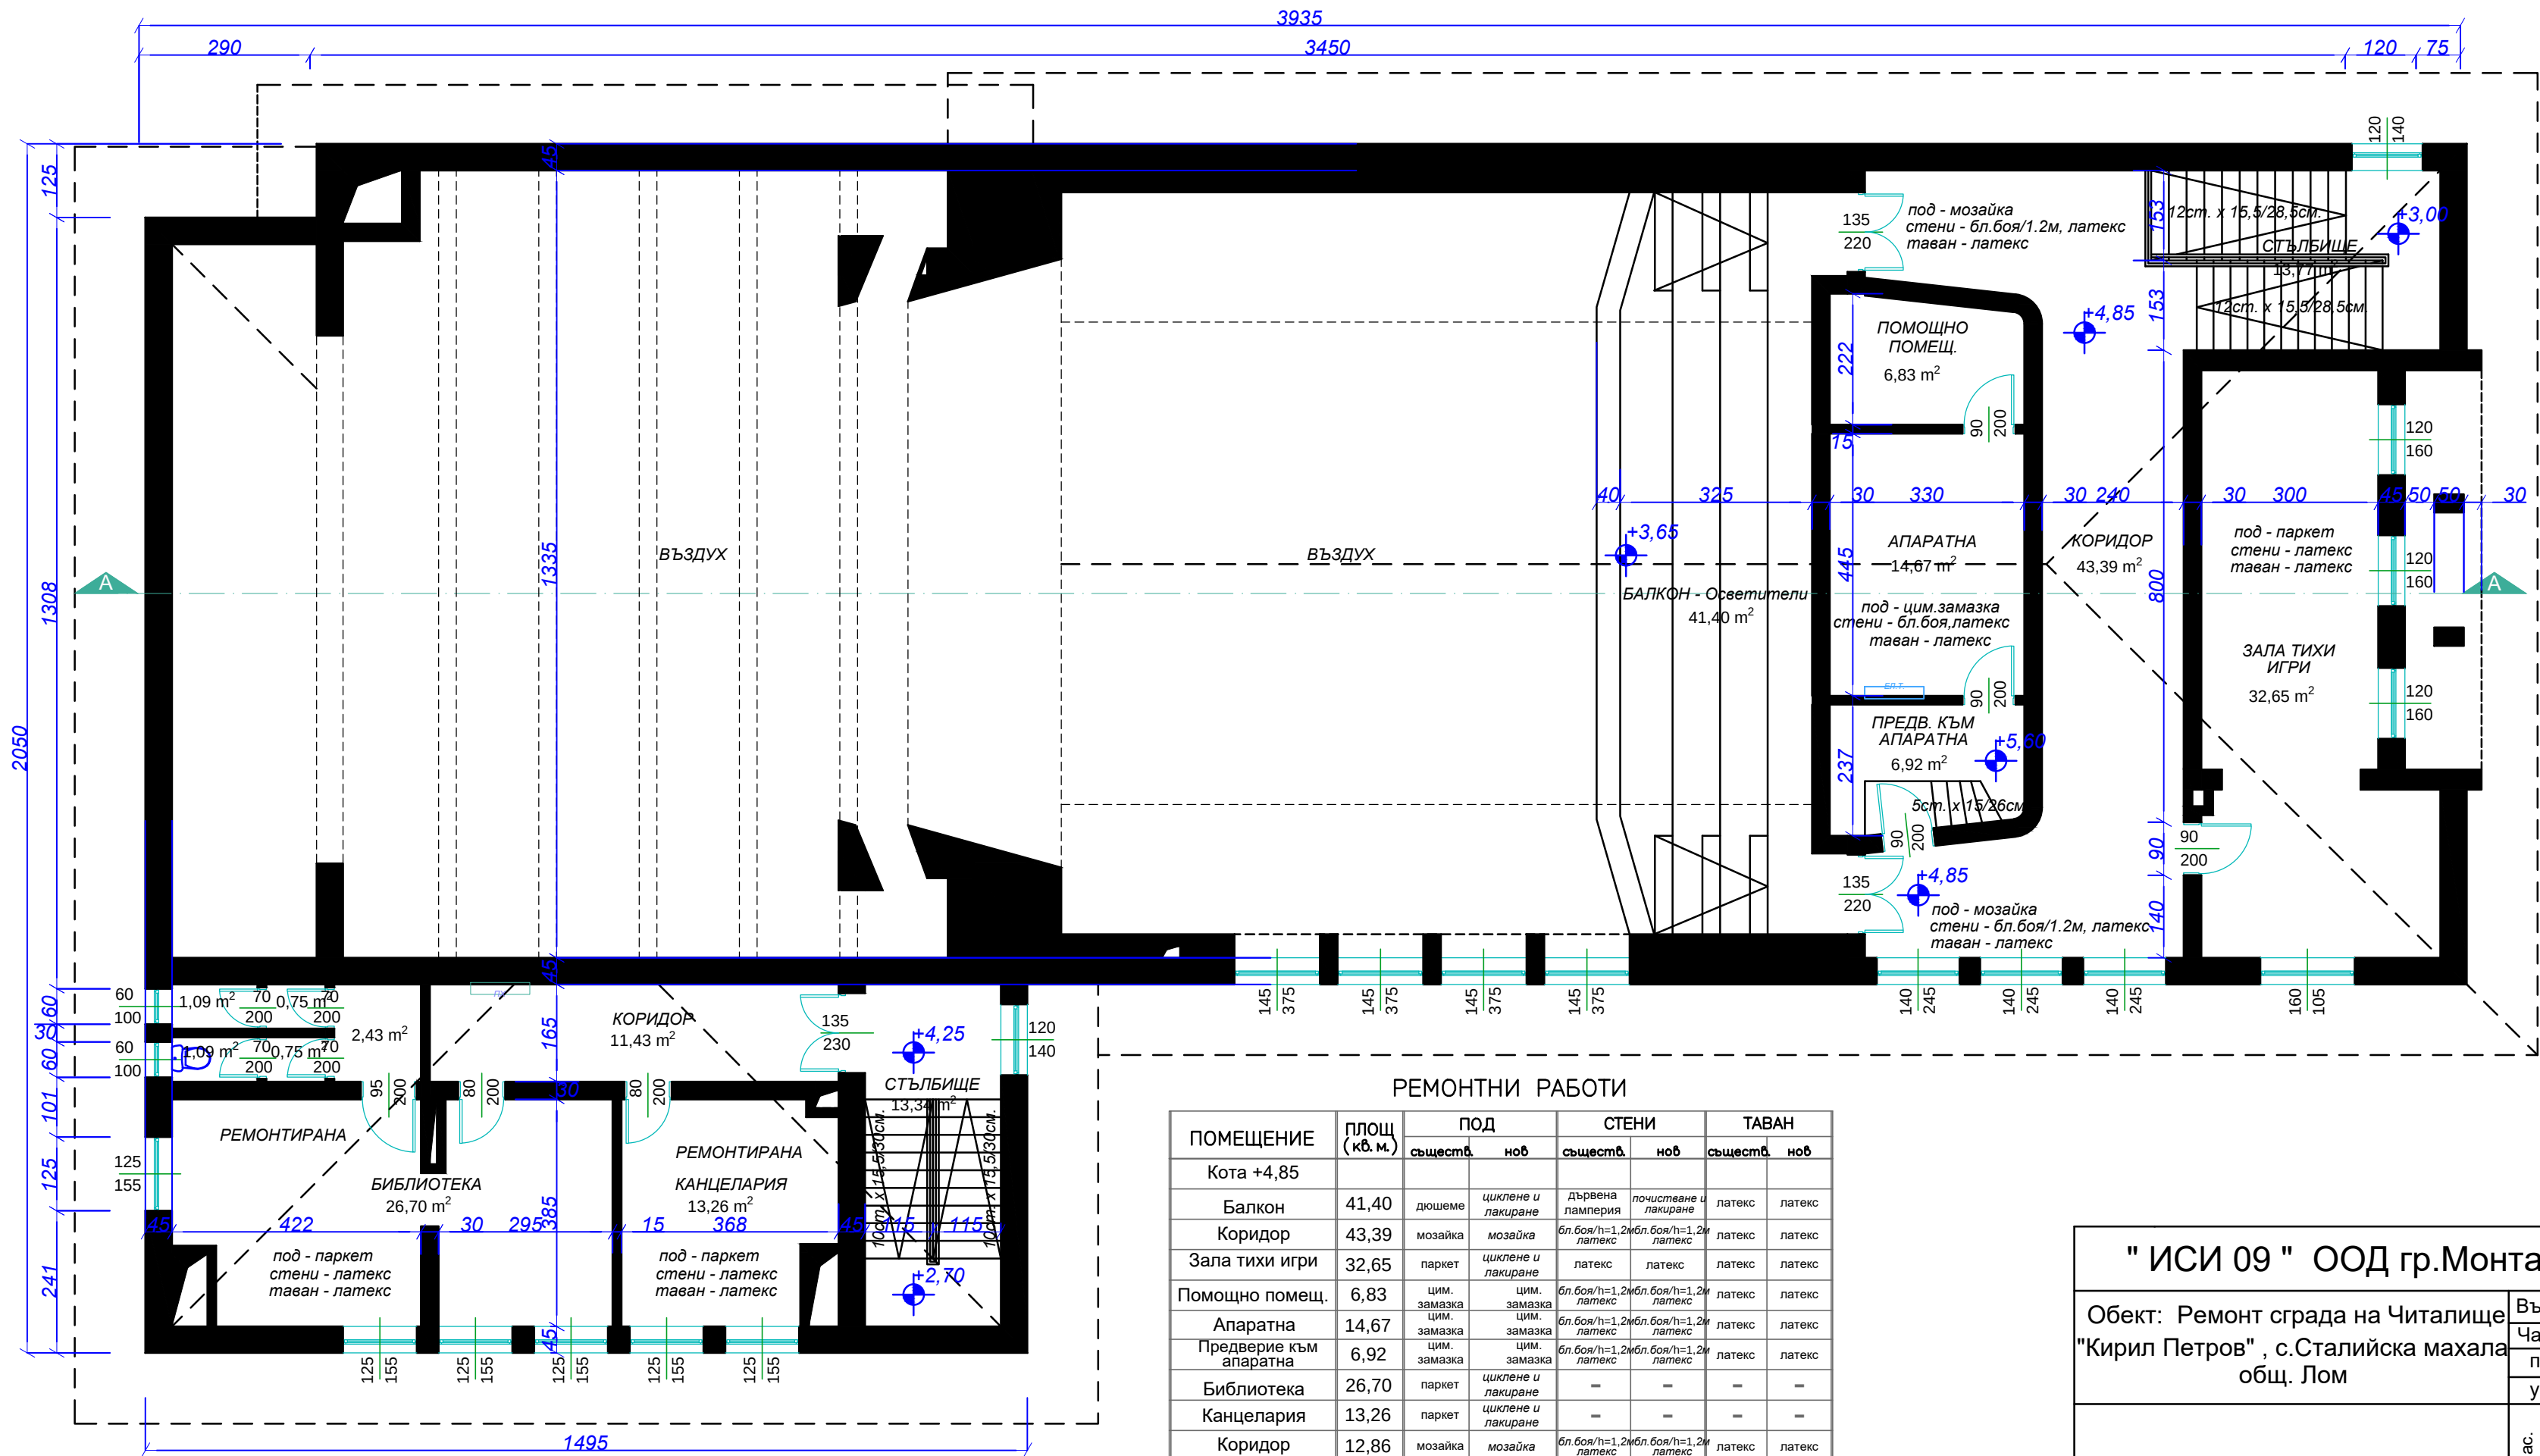


РАЗПРЕДЕЛЕНИЕ КОТА +4,85 М 1:100

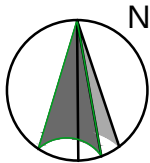

РЕМОНТНИ РАБОТИ

ПОМЕЩЕНИЕ	ПЛОЩ (кв. м.)	ПОД		СТЕНИ		ТАВАН	
		същест.	нов	същест.	нов	същест.	нов
Кота +4,85							
Балкон	41,40	дюшеме	циклене и лакиране	дървена ламперия	почистване и лакиране	латекс	латекс
Коридор	43,39	мозайка	мозайка	бл. боя/т=1,2м латекс	бл. боя/т=1,2м латекс	латекс	латекс
Зала тихи игри	32,65	паркет	циклене и лакиране	латекс	латекс	латекс	латекс
Помощно помещ.	6,83	цим. замазка	цим. замазка	бл. боя/т=1,2м латекс	бл. боя/т=1,2м латекс	латекс	латекс
Апаратна	14,67	цим. замазка	цим. замазка	бл. боя/т=1,2м латекс	бл. боя/т=1,2м латекс	латекс	латекс
Предверие към апаратна	6,92	цим. замазка	цим. замазка	бл. боя/т=1,2м латекс	бл. боя/т=1,2м латекс	латекс	латекс
Библиотека	26,70	паркет	циклене и лакиране	-	-	-	-
Канцелария	13,26	паркет	циклене и лакиране	-	-	-	-
Коридор	12,86	мозайка	мозайка	бл. боя/т=1,2м латекс	бл. боя/т=1,2м латекс	латекс	латекс
WC	1,84	мозайка	гранитоарес	фаянс (т=2м) фаянс (т=2м) латекс	фаянс (т=2м) латекс	латекс	латекс

" ИСИ 09 " ООД гр.Монтана тел. 0887397417			
Обект: Ремонт сграда на Читалище "Кирил Петров" , с.Сталийска махала общ. Лом	Възложител: Читалище "К.Петров"		
	Част: Архитектурна	фаза:ТП	
	проектант:	арх. Г. Йорданова	
	управител:	инж. Пл. Захариев	
РАЗПРЕДЕЛЕНИЕ КОТА +4,85	ОВ	инж. М. Дончев	
	СК	инж. Н. Минкова	
	Ел.	инж. М. Йорданова	
мащаб: 1:100		лист: 2/3	X 2022